


## Requisiti Segnaletica Temporanea divieto di sosta con rimozione forzata

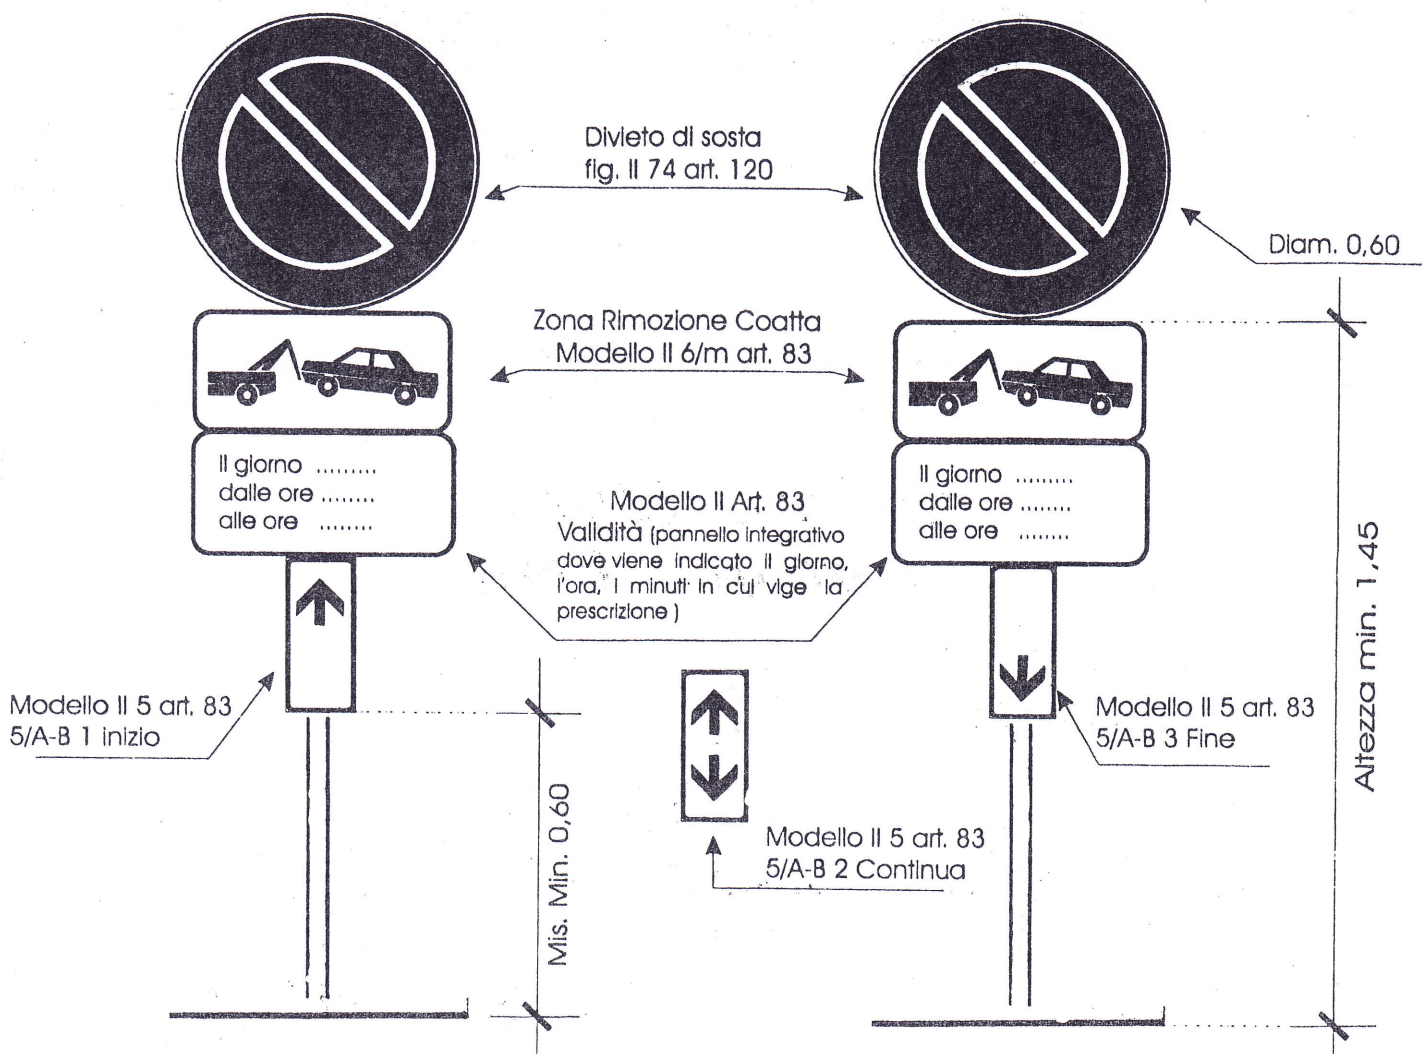

N.b.

- 1) i cartelli " divieto di sosta " e di " rimozione coatta "  
**" NON DEVONO ASSOLUTAMENTE ESSERE COPERTI  
DA FOGLI O ALTRO".**
- 2) l'indicazione dell'ora e del/dei giorni in cui vige il  
divieto deve essere **VISIBILE DAL CONDUCENTE INTENTO  
ALLA MANOVRA DI PARCHEGGIO.**

La suddetta segnaletica verticale deve essere posizionata secondo le prescrizioni degli Art. 30-77-78-79-80-81-82-83 del Regolamento di Esecuzione del Codice della Strada ( D.P.R. Del 16 dicembre 1992, n° 495 )